


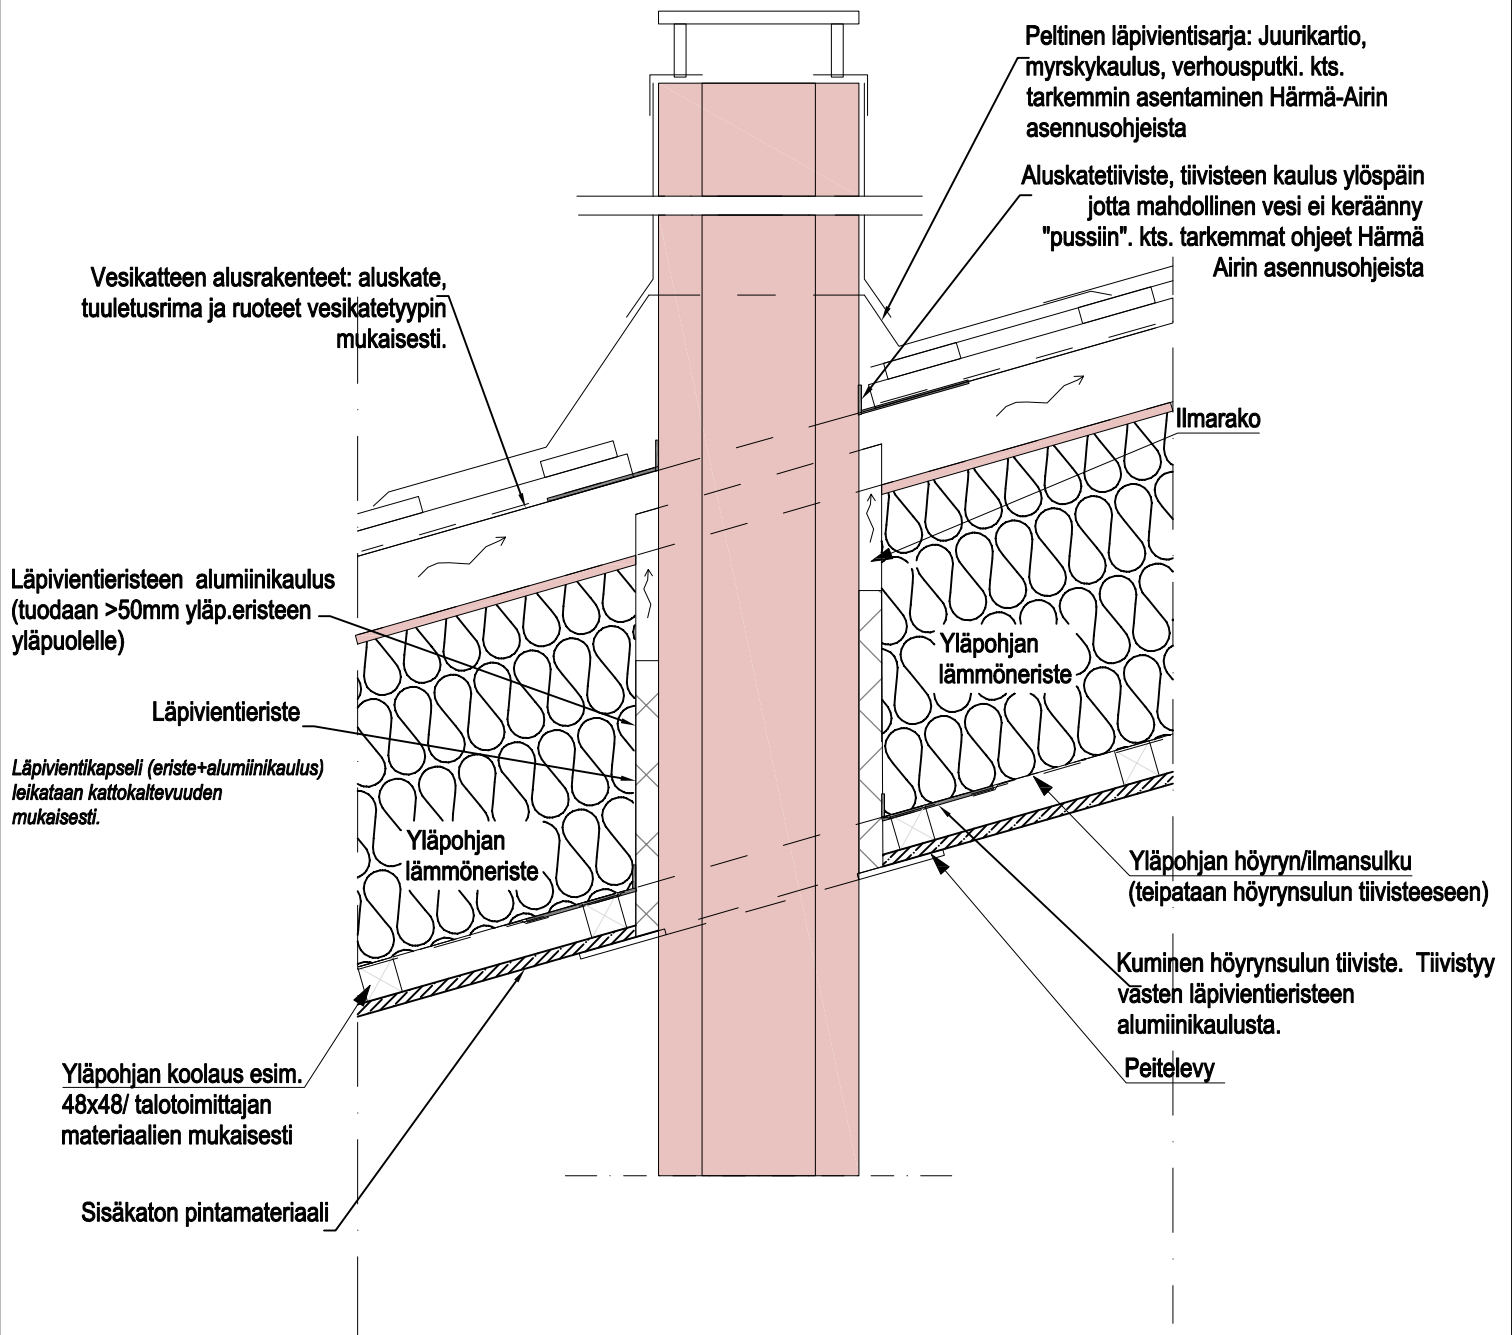

AIR

Savupiipun suunniteltua ilmakiertoa ei saa peittää tai estää ja AIR tuotteessa tulee käyttää aina savupiipun omaa päätekappaletta. Peltisepän tekemissä kattopellityksissä tulee huomioida ilman kiertävyys.

UNIQUE, AIR ja PRIME Peltisepän tekemissä kattopellityksissä tulee ottaa huomioon savuputken lämpölaajeneminen.

Peltisepän tekemässä kattopellityksessä / koteloidussa piipussa tulee huomioida kotelon tuulettavuus ja kosteustekninen toimivuus. Pellityksissä tulee aina ottaa huomioon liikuntavarat ja rakennuksen eläminen.

Piipun tyyppi	A / B ; y ,h	A / B ; y ,h	A / B ; y ,h	A / B ; y ,h
Air In (uusi)	150 / 265 ; 40, 300	175 / 314 ; 40, 300	-	-
Air (kias)	114 / 238 ; 26, 800	-	-	-
Air	150 / 265 ; 26, 800	-	200 / 314 ; 26, 800	-
Prime	150 / 238 ; 80, 200	175 / 265 ; 80, 200	200 / 290 ; 80, 200	250 / 340 ; 80, 200
Unique	150 / 238 ; 40, 400	175 / 290 ; 40, 400	200 / 314 ; 40, 400	250 / 370 ; 40, 400

Millimetreinä (mm). A =sisäputken halkaisija, B=ulkoputken halkaisija, y=suojaetäisyys, h=lisäeristeen sisällä olevan eristyksen maksimi korkeus